

LAVAL AGGLO

Avenue Chanzay - Liaisons cyclables

Plan des aménagements

OKARÉ
INGÉNIEURS

Projet : Liaison cyclable
Date : 20/06/2018
Échelle : 1/500

H2538.4


Projet : Liaison cyclable
Date : 20/06/2018
Échelle : 1/500

Agence de Rennes - 02 23 47 04 90

contact@okare-bzh.fr | www.okare-bzh.fr

Légende	Légende
Chaussée enrobée noir	Place de stationnement
Stationnement pavés joint gazon	Place de stationnement minute
Trottoir enrobé noir	Accès riverain
Piste enrobée granulaires clairs poncé	
Pavés coulés sur matrice résine gravillonnée	
Pavés collés pierre naturelle mince 2 cm	
Résine gravillonnée pépite ocre	
Résine gravillonnée pépite grise	
Bordure T3 béton vue 18 cm	
Bordure T2 béton vue 10 cm	
Bordure T2 béton vue 5 cm	
Bordure T2 béton vue variable	
Bordure CR3 béton vue 0 cm	
Bordure A2 béton vue 5 cm	
Bordure mini A2 béton vue 2 cm	
Bordure P1 béton vue 7 cm	
Bordure P1 béton vue 0 cm	
Bordure P1 béton vue 13 cm	
Bordure collée 14x20x5 cm	
Bordure vélos TUI3 coulé ancré - L:55 cm	
Bordure vélos béton - L:27 cm	
Espaces vert engazonnement	
Massif grimpantes	
Massif rampant N°1	
Massif rampant N°2	
Massif vivaces/arbustes N°1	
Massif vivaces/arbustes N°2	

COUPE A
SECTEUR 1 - PROJET

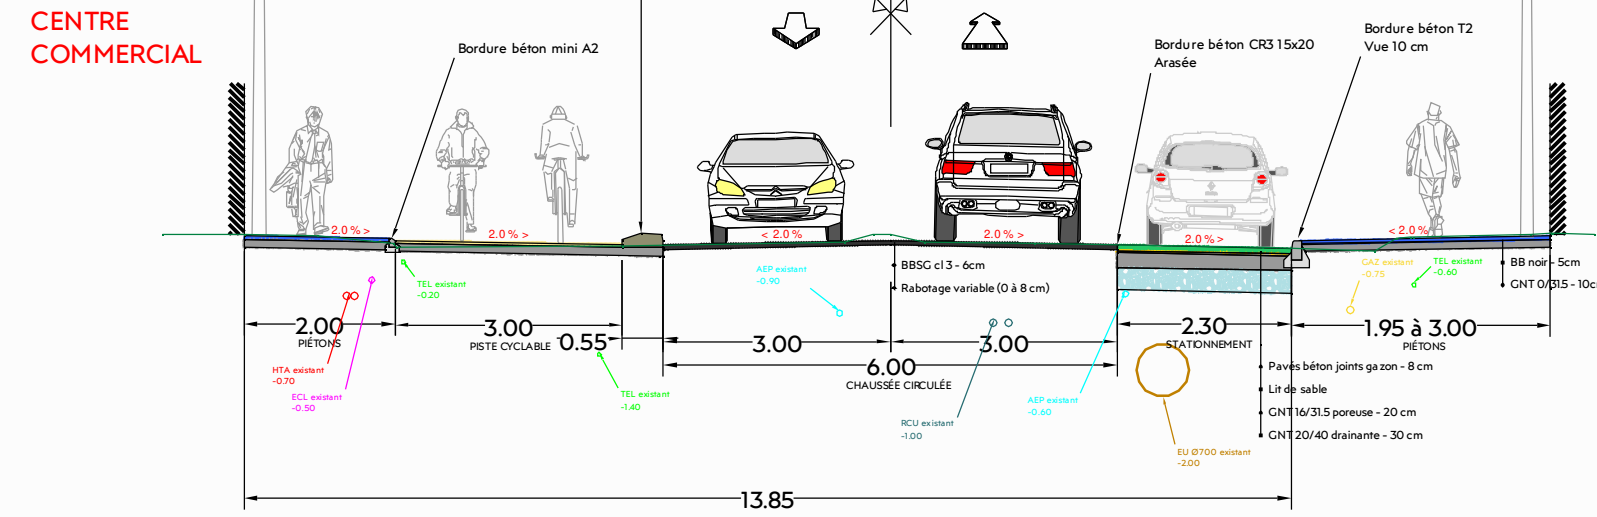

COUPE E
SECTEUR 3 - PROJET

