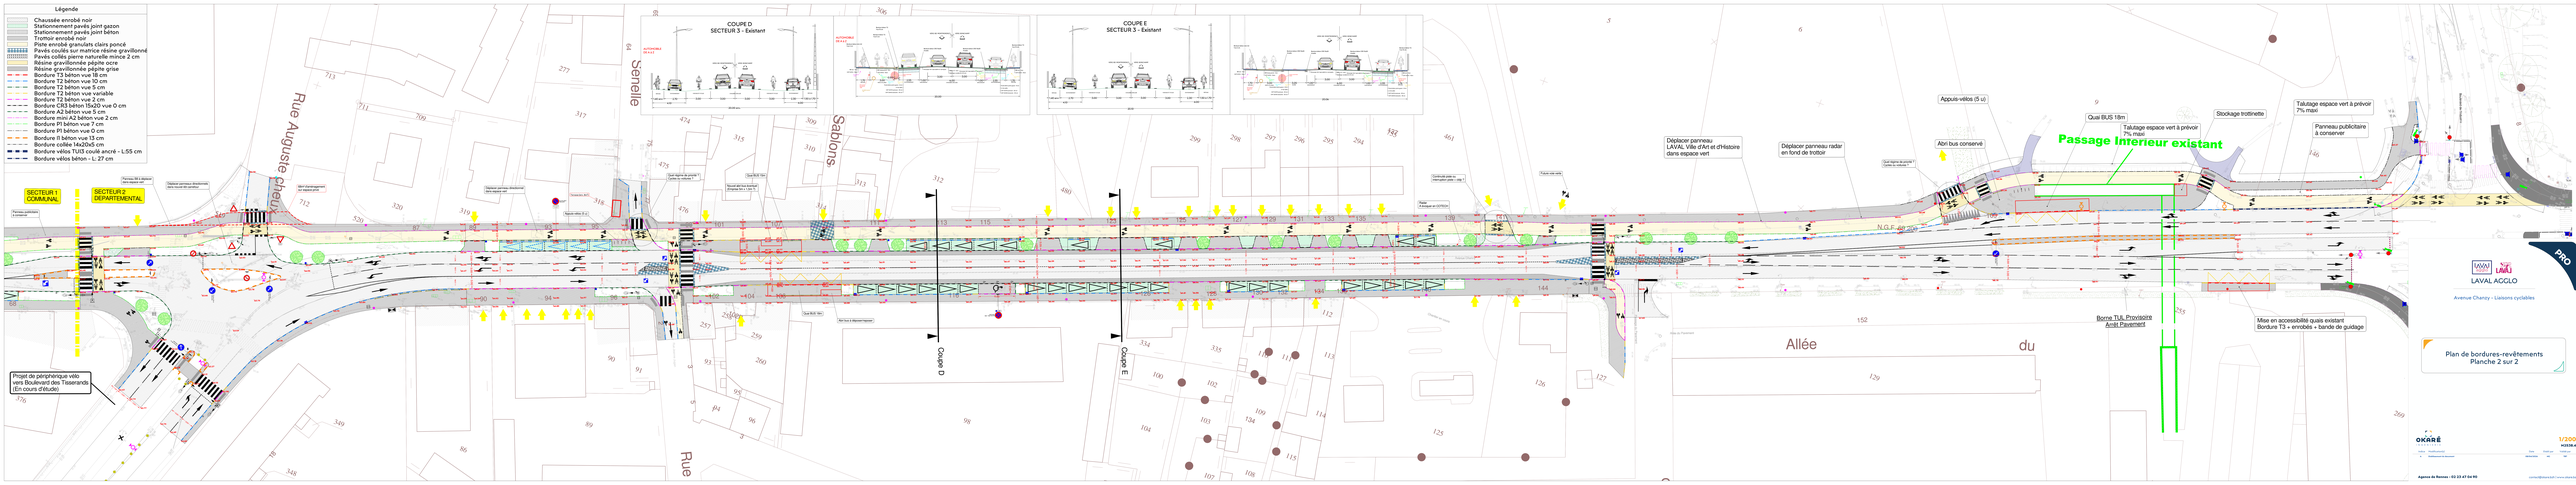
Légende
Chaussée enrobé noir
Stationnement pavés joint gazon
Stationnement pavés joint béton
Trottoir enrobé noir
Piste enrobé granulats clairs poncé
Pavés coulés sur matrice résine gravillonné
Pavés collés pierre naturelle mince 2 cm
Pavés collés pierre naturelle épaisse
Résine gravillonnée pépite grise
Bordure T3 béton vue 18 cm
Bordure T2 béton vue 10 cm
Bordure T2 béton vue 5 cm
Bordure T2 béton vue variable
Bordure T2 béton vue 2 cm
Bordure A2 béton 15x20 vue 0 cm
Bordure A2 béton vue 2 cm
Bordure mini A2 béton vue 2 cm
Bordure P1 béton vue 7 cm
Bordure P1 béton vue 0 cm
Bordure I1 béton vue 15 cm
Bordure collée 14x20x5 cm
Bordure vélos TU/3 coulé ancré - L:55 cm
Bordure vélos béton - L: 27 cm
COUPE D
SECTEUR 3 - Existant
COUPE E
SECTEUR 3 - Existant
Rue Auguste Chauvin
Sablons
Allée du
SECTEUR 1 COMMUNAL
SECTEUR 2 DEPARTEMENTAL
Projet de périphérique vélo vers Boulevard des Tisserands (En cours d'étude)
Coupe D
Coupe E
Déplacer panneau LAVAL Ville d'Art et d'Histoire dans espace vert
Déplacer panneau radar en fond de trottoir
Abri bus conservé
Appuis-vélos (5 u)
Quai BUS 18m
Talutage espace vert à prévoir 7% maxi
Passage Intérieur existant
Stockage trottinette
Panneau publicitaire à conserver
Borne TUL Provisoire Arrêt Pavement
Mise en accessibilité quais existant Bordure T3 + enrobés + bande de guidage
N.G.F. de voie
LAVAL AGGLO
Avenue Chanzy - Liaisons cyclables
Plan de bordures-revêtements
Planche 2 sur 2
PRO
OKARÉ
1/200
Agence de Rennes : 02 23 47 54 90